

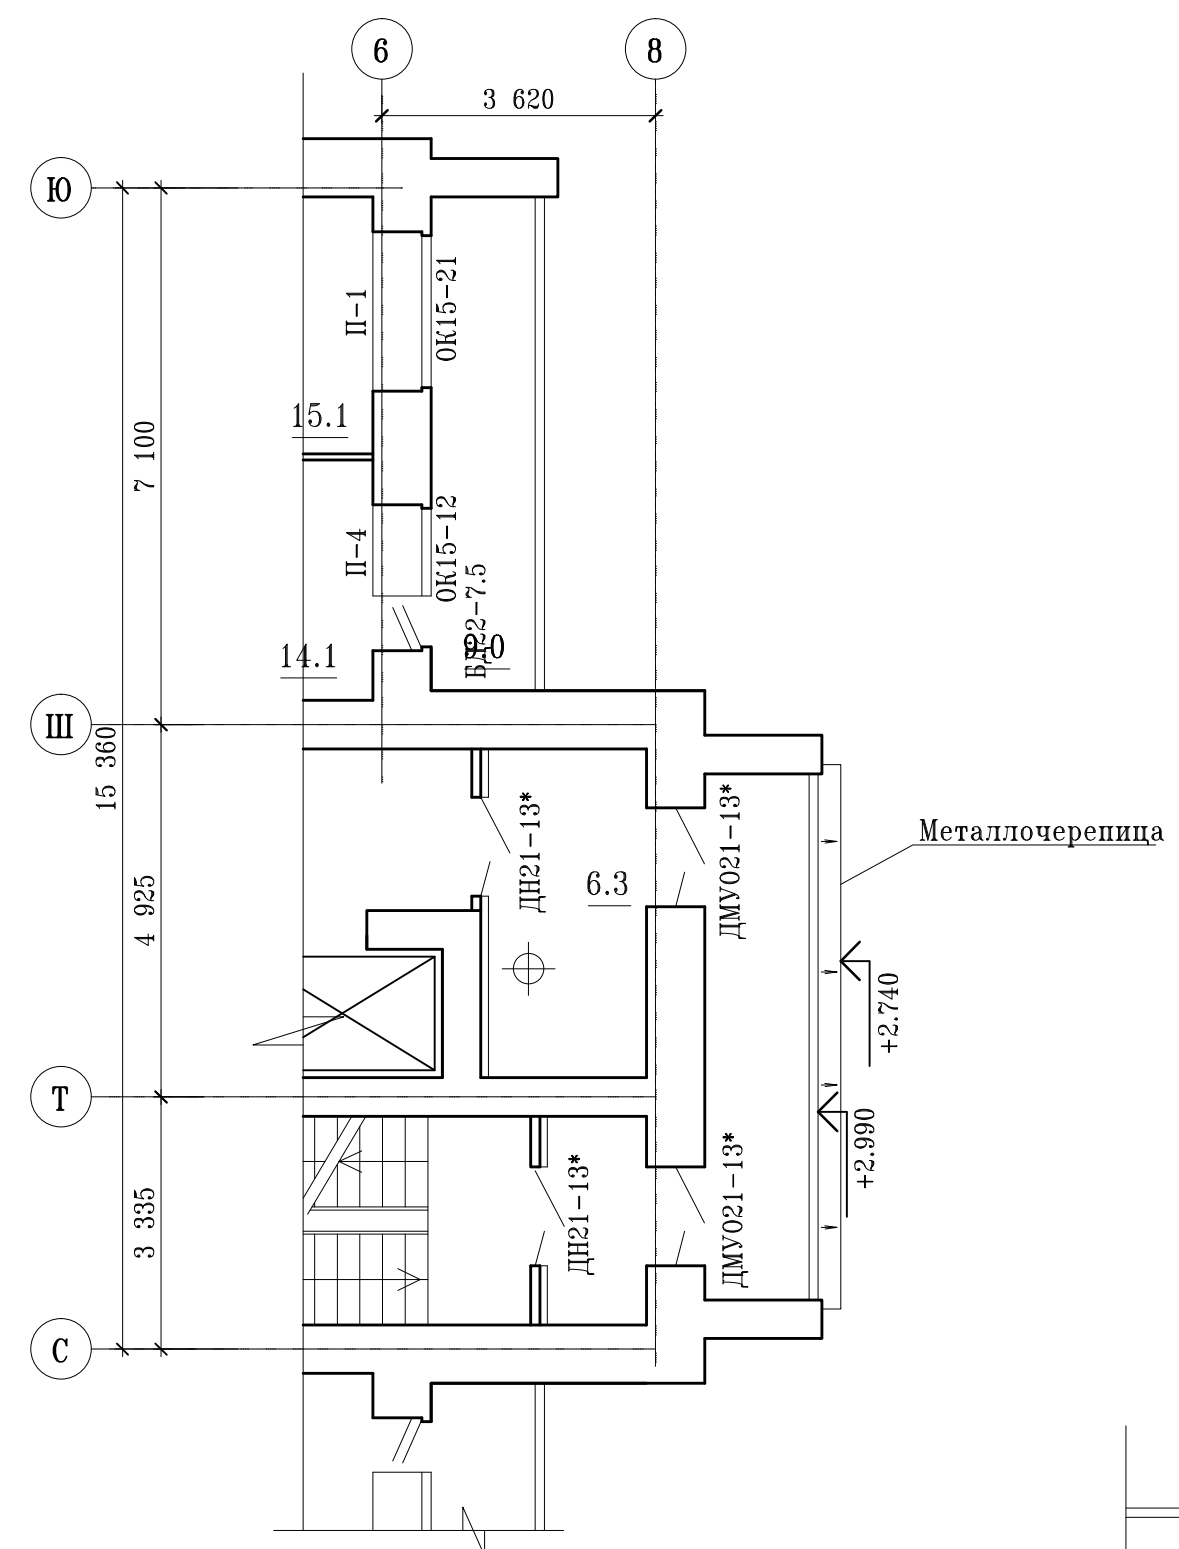


План отделочных работ типового этажа

Фрагмент плана 2 этажа в осях 6-8/С-Ю

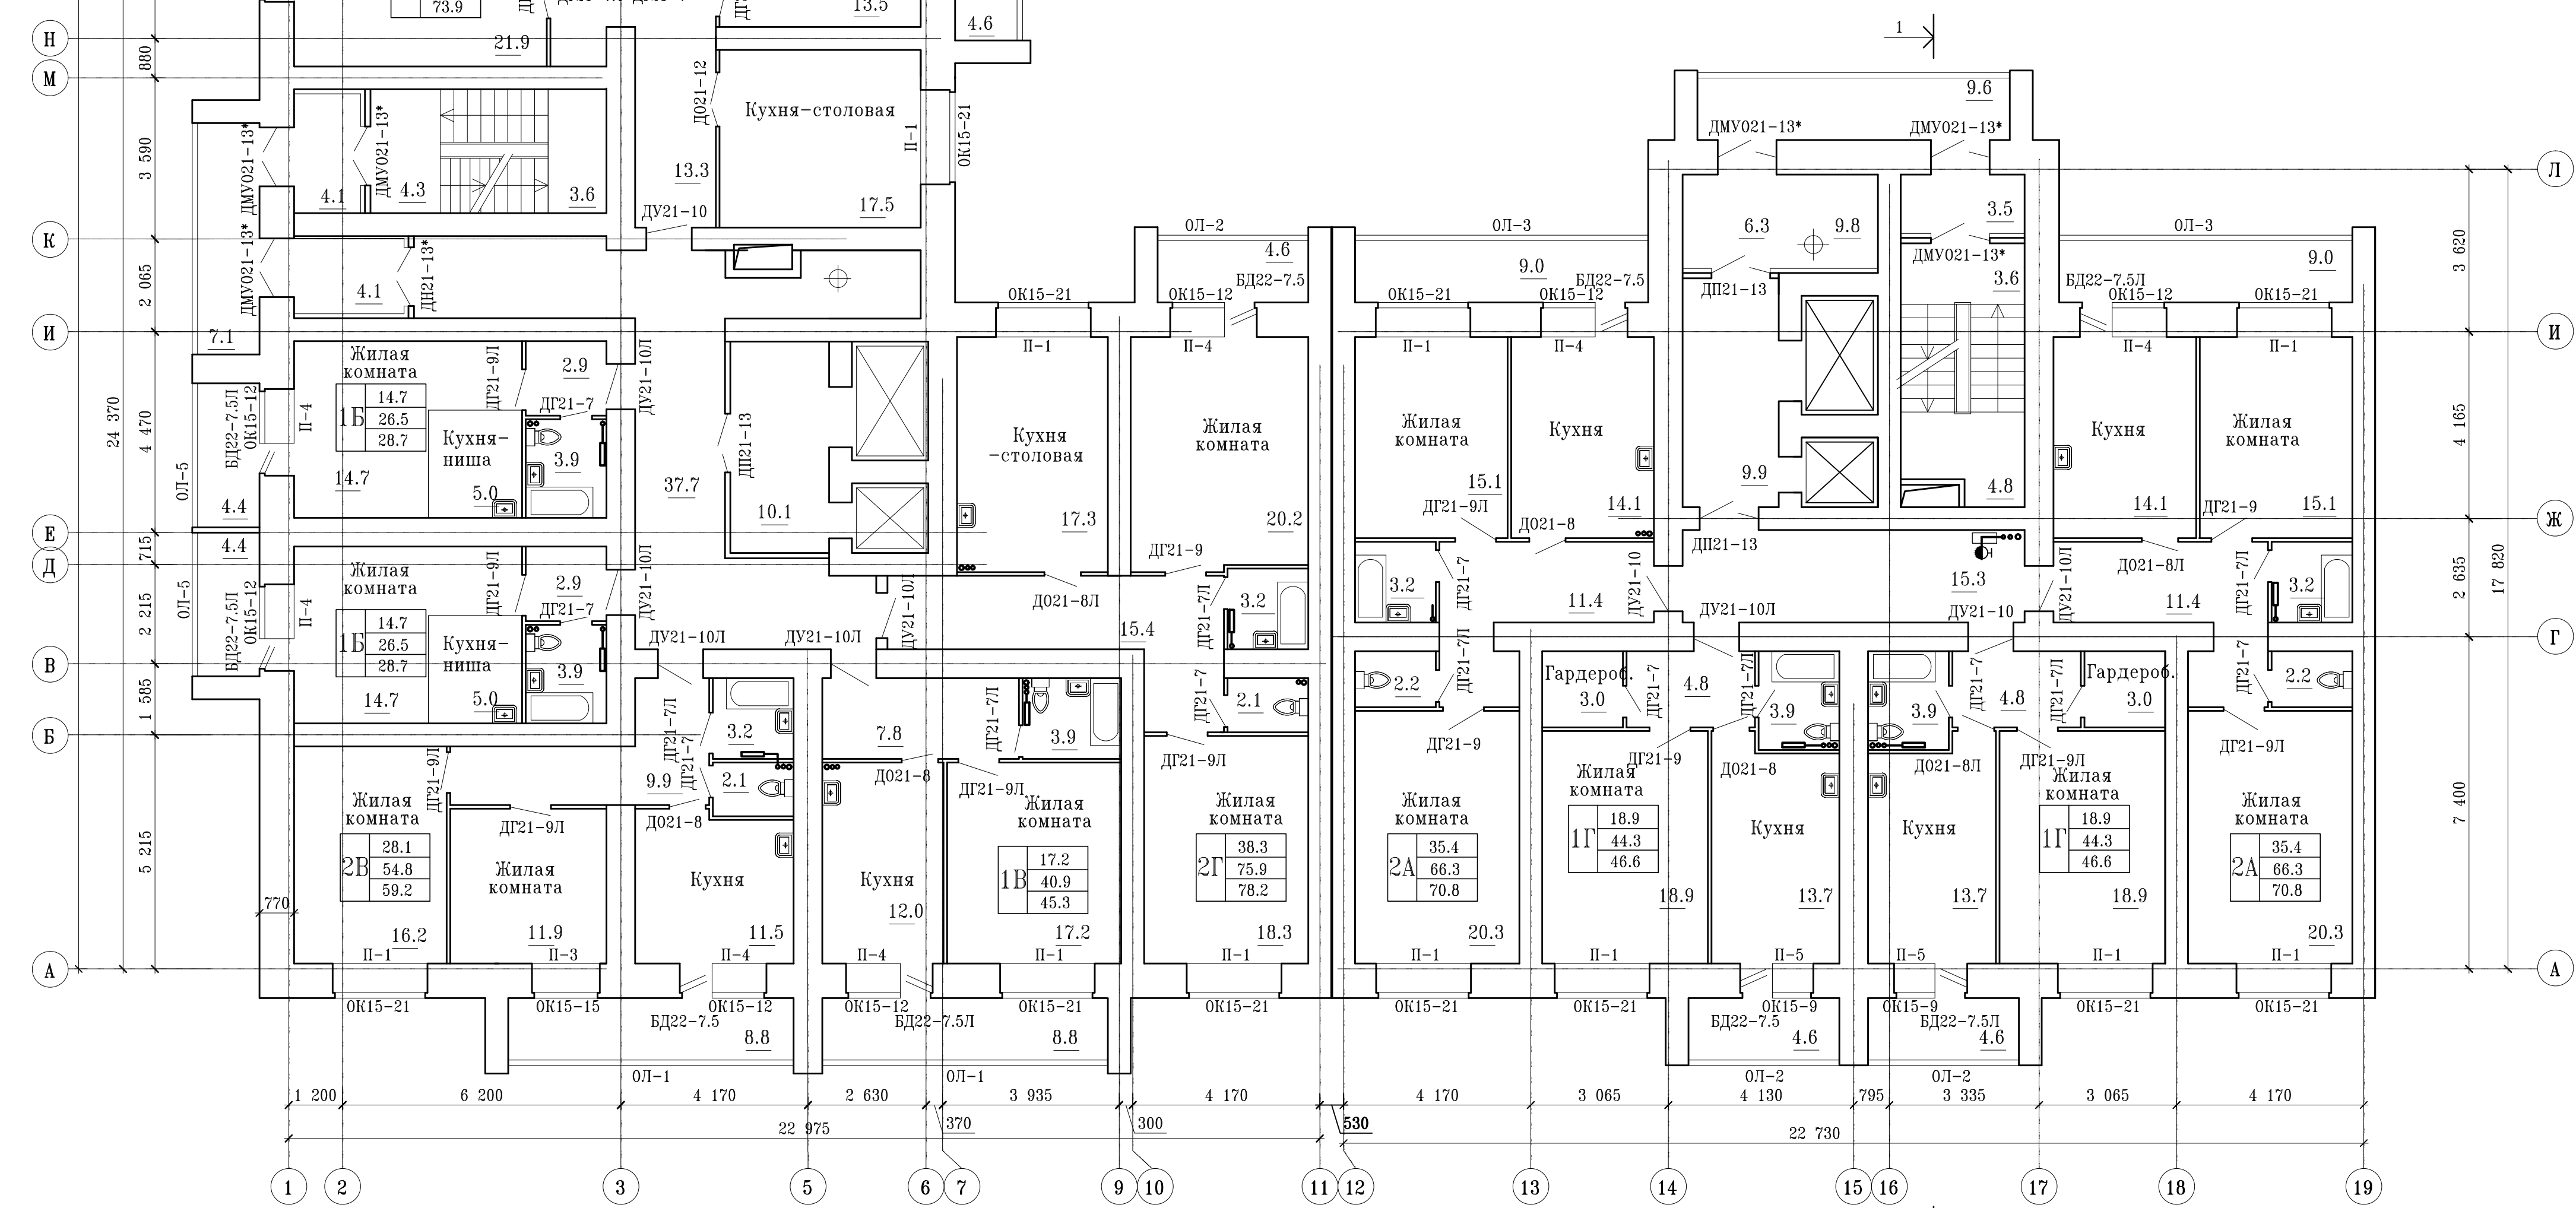

Фрагмент плана 2 этажа в осях 12-19/И-Л

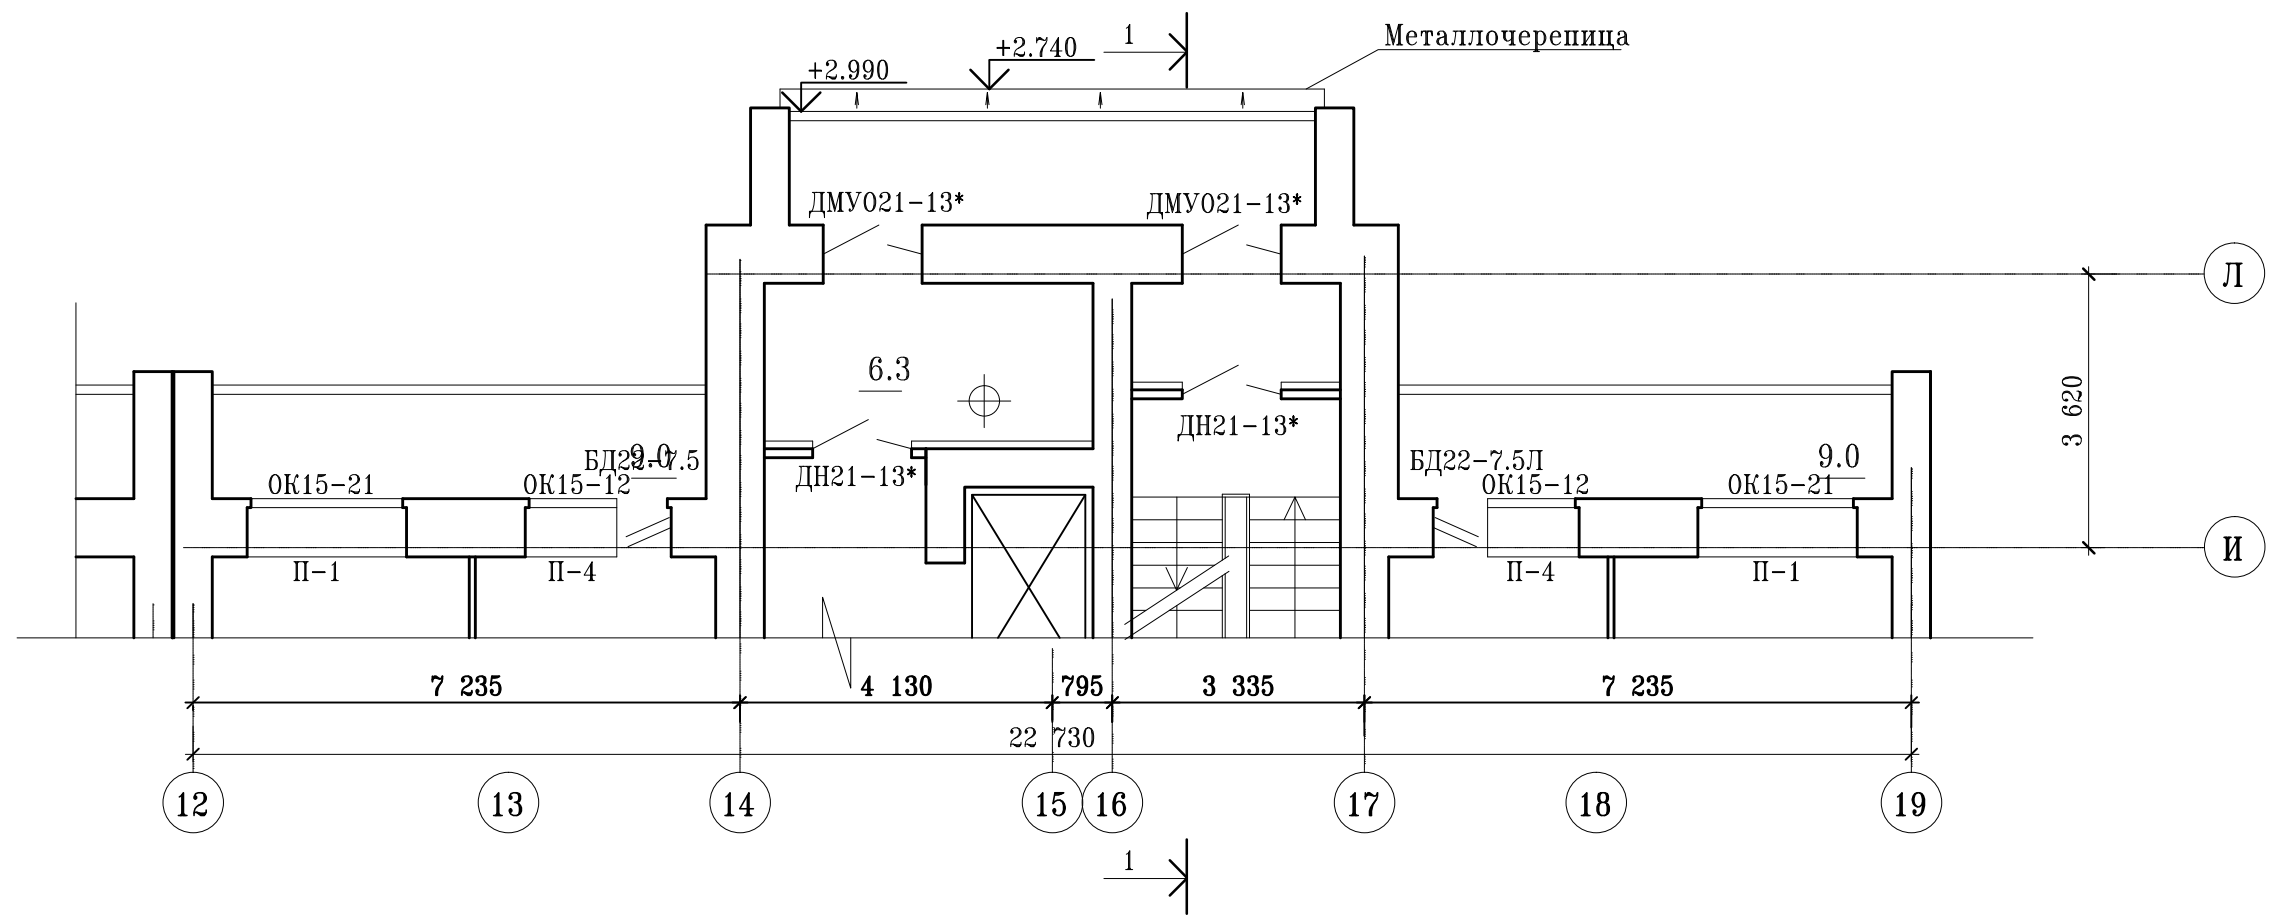

- Примечание:
- Ограждение лестниц в лестничных клетках жилого дома-металлическое, с высотой h=900мм
 - | | | |
|----|------|---------------|
| 2А | 35.3 | жилая площадь |
| | 66.0 | кол.комнат |
| | 70.5 | общая площадь |

2А	35.3	жилая площадь
	66.0	кол.комнат
	70.5	общая площадь

1В	17.2	жилая площадь
	40.9	кол.комнат
	45.3	общая площадь

2В	28.1	жилая площадь
	54.8	кол.комнат
	59.2	общая площадь
 - Разрез 1-1 см. лист АР-6. Разрез 3-3 см. лист АР-7
 - Покрытие козырьков выполнить из металлочерепицы.
 - Утепление тамбуров, технических помещений жилого дома см. раздел КР

				514/18-АР		
				XIV микрорайон ПЮР, г. Чебоксары, Чувашская Республика		
Изм.	Колуч	Лист	№докум.	Подпись	Дата	
				Многоквартирный жилой дом		Стадия
				поз.43а		Лист
						Листов
ГИП	Лошнина					II
ГАП	Каримова					10
Архитектор	Духина			План отделочных работ типового		000 "Классика-АРТ"
Н.контр.	Шилимин			фрагменты плана 2 этажа		

Иван.Н.подкл.Подписи.и.Дата.Взам.инв.№.Сегласовано.