


План отделочных работ типового этажа

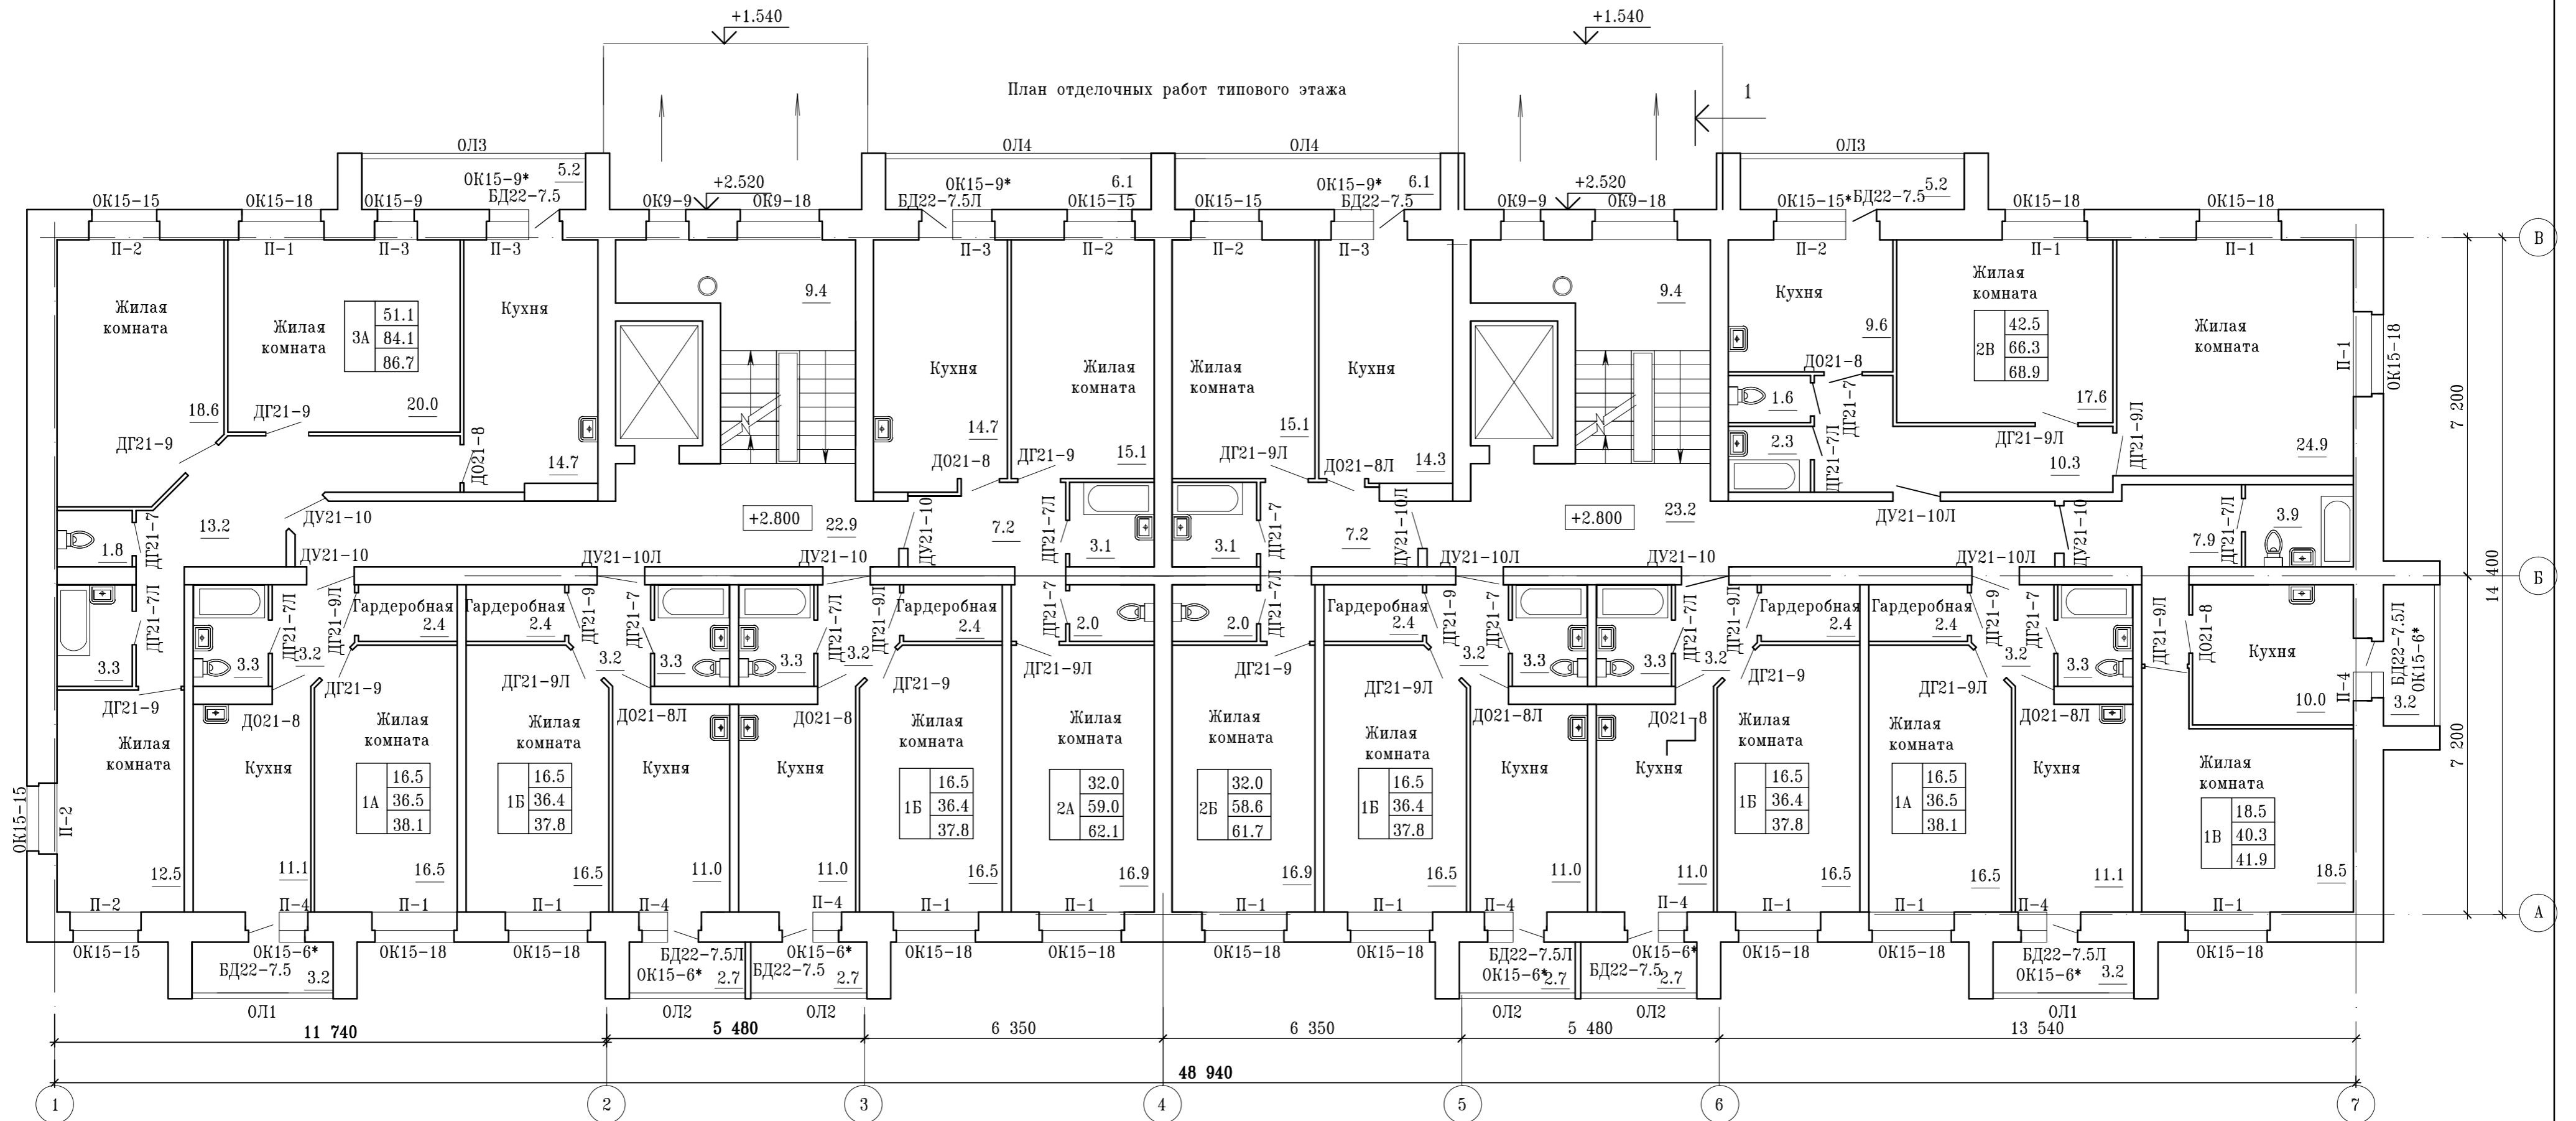

Примечание:

1.	1А	16.5 36.5 38.1	жилая площадь кол.комнат общая площадь общая площадь с коэф.лоджии
----	----	----------------------	---

2. Разрез 1-1 см. лист АР-5

					460/16-АР		
					XIV микрорайон НЮР, г. Чебоксары, Чувашская Республика		
Изм.	Кол.уч	Лист	Ндок	Подпись	Дата		
						Многоквартирный жилой дом со встроенными нежилыми помещениями поз.26 (2 этап)	Стадия Лист Листов
ГИП	Лощинина						ПД 8
ГАП	Каримова						
Архитектор	Лукина					План отделочных работ 2 этажа	000 "Классика-АРТ"
Н.контр.	Шилимин						