
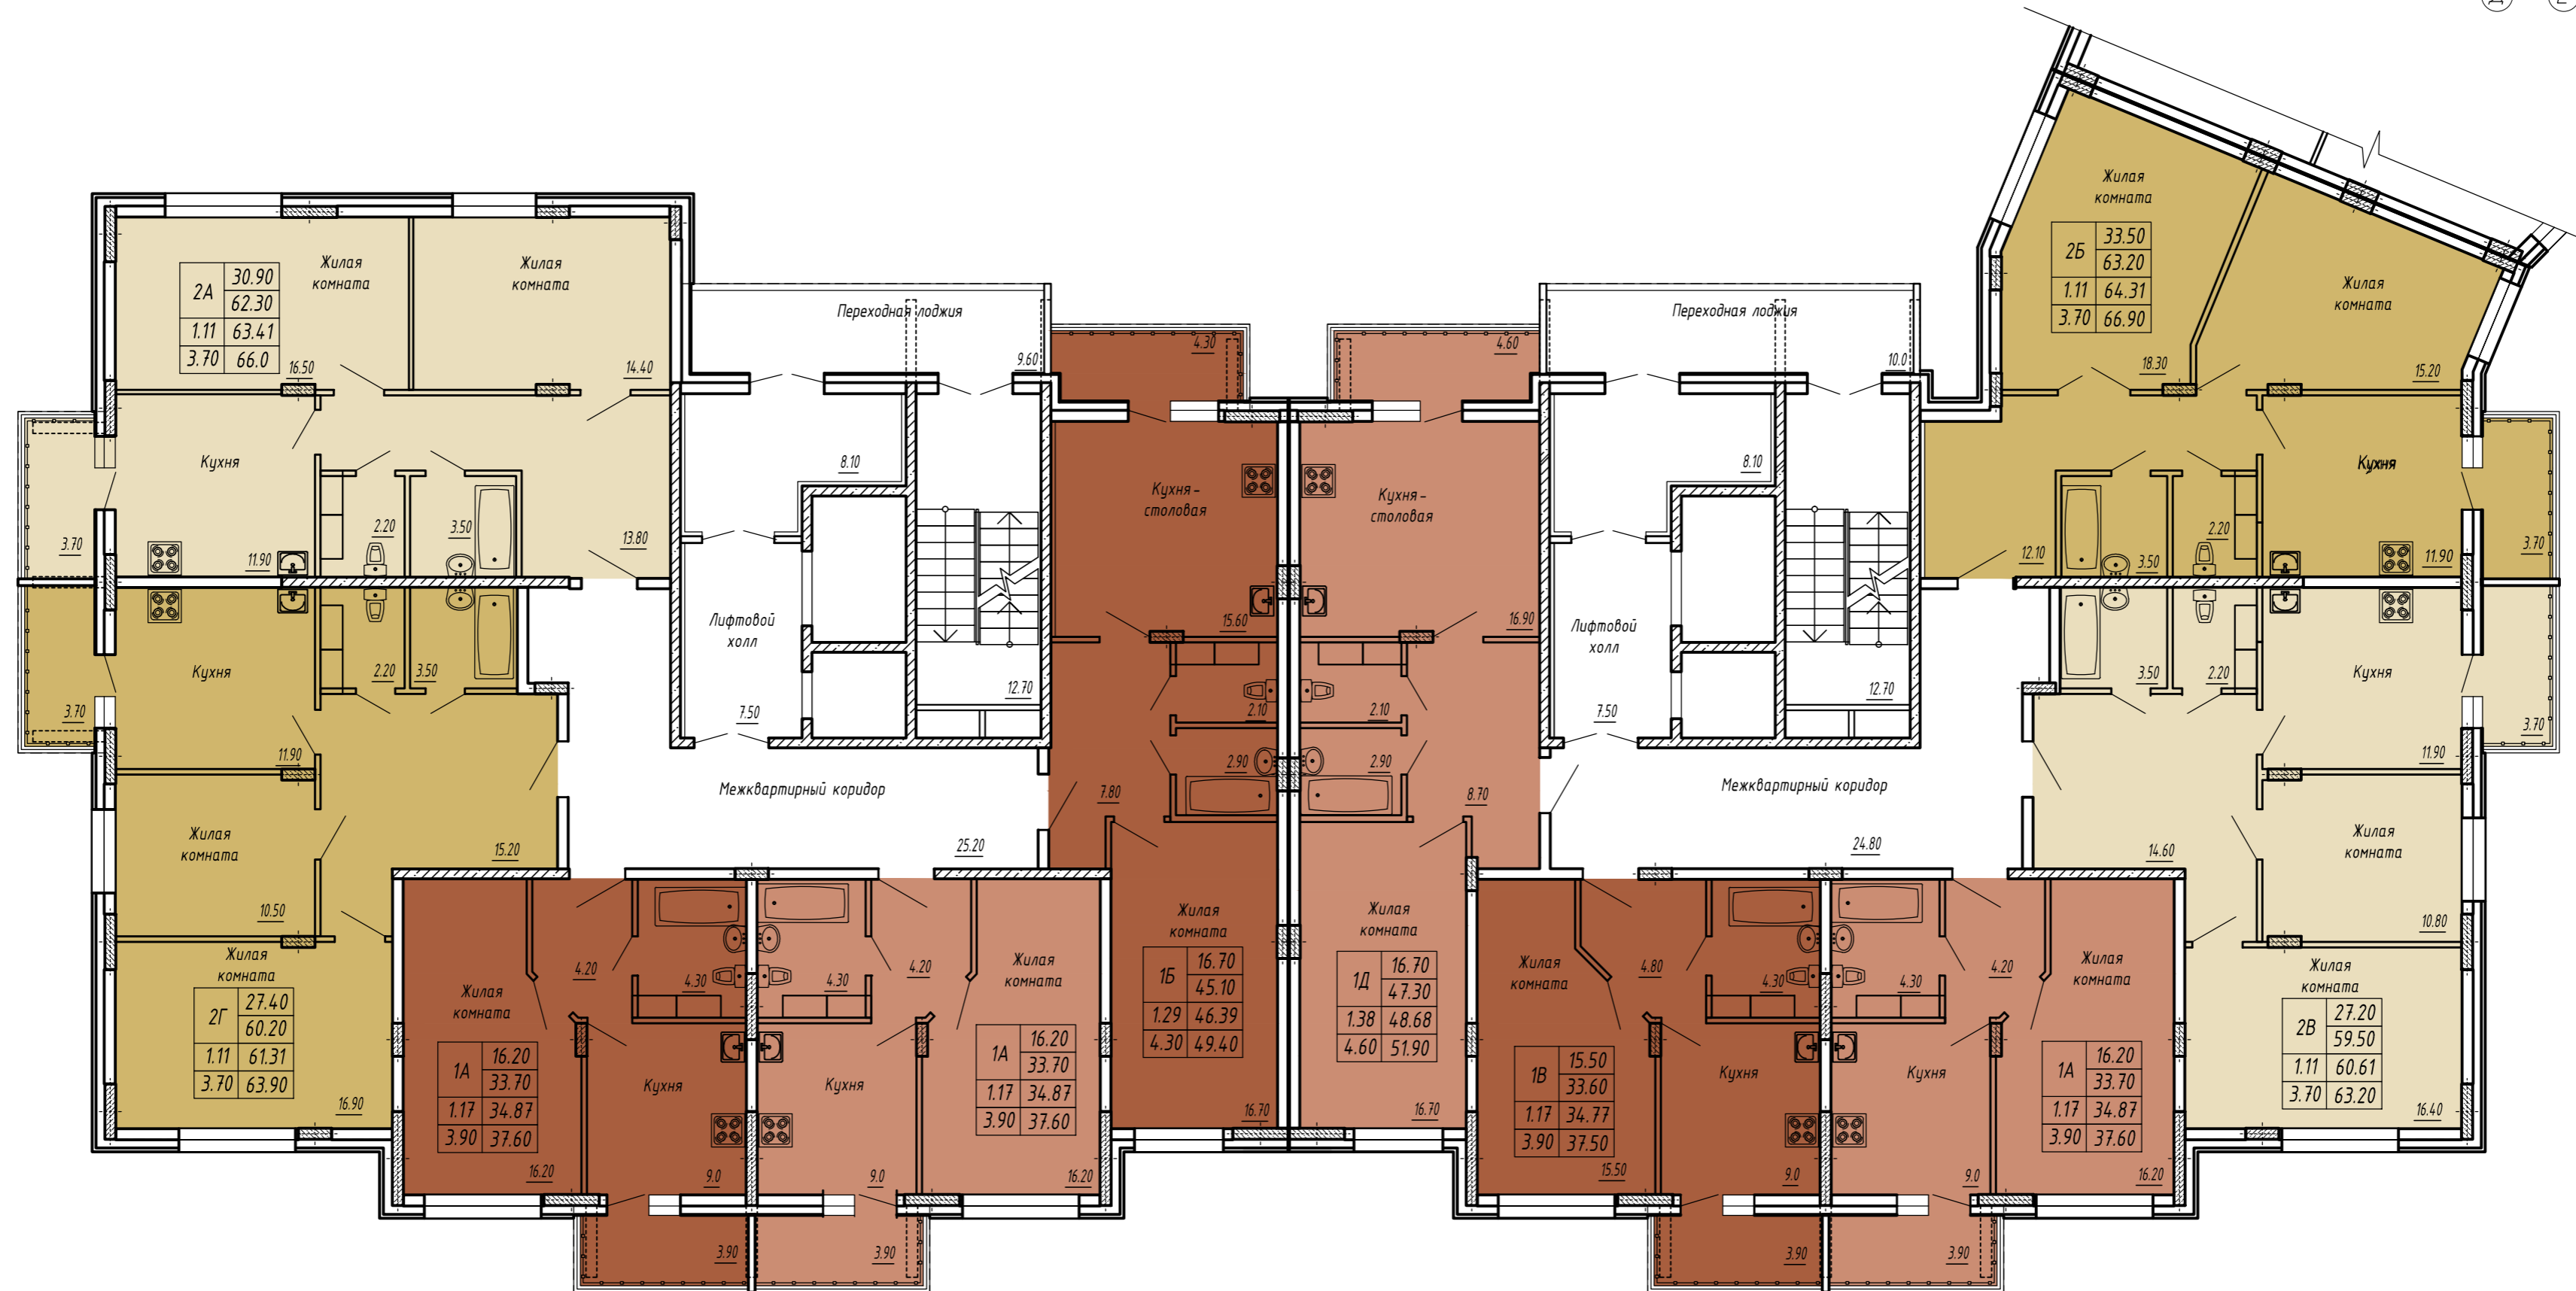


План 3-6 этажей

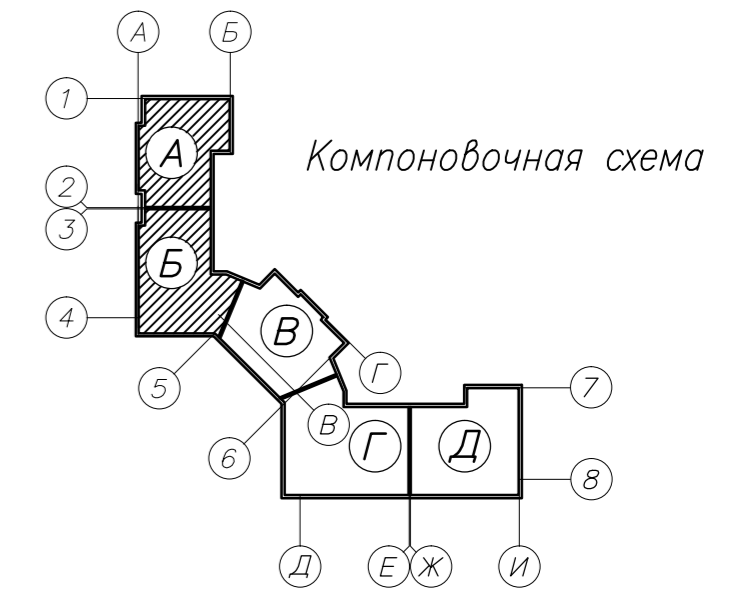

- Однокомнатные квартиры
- Двухкомнатные квартиры
- Однокомнатные квартиры
- Двухкомнатные квартиры